




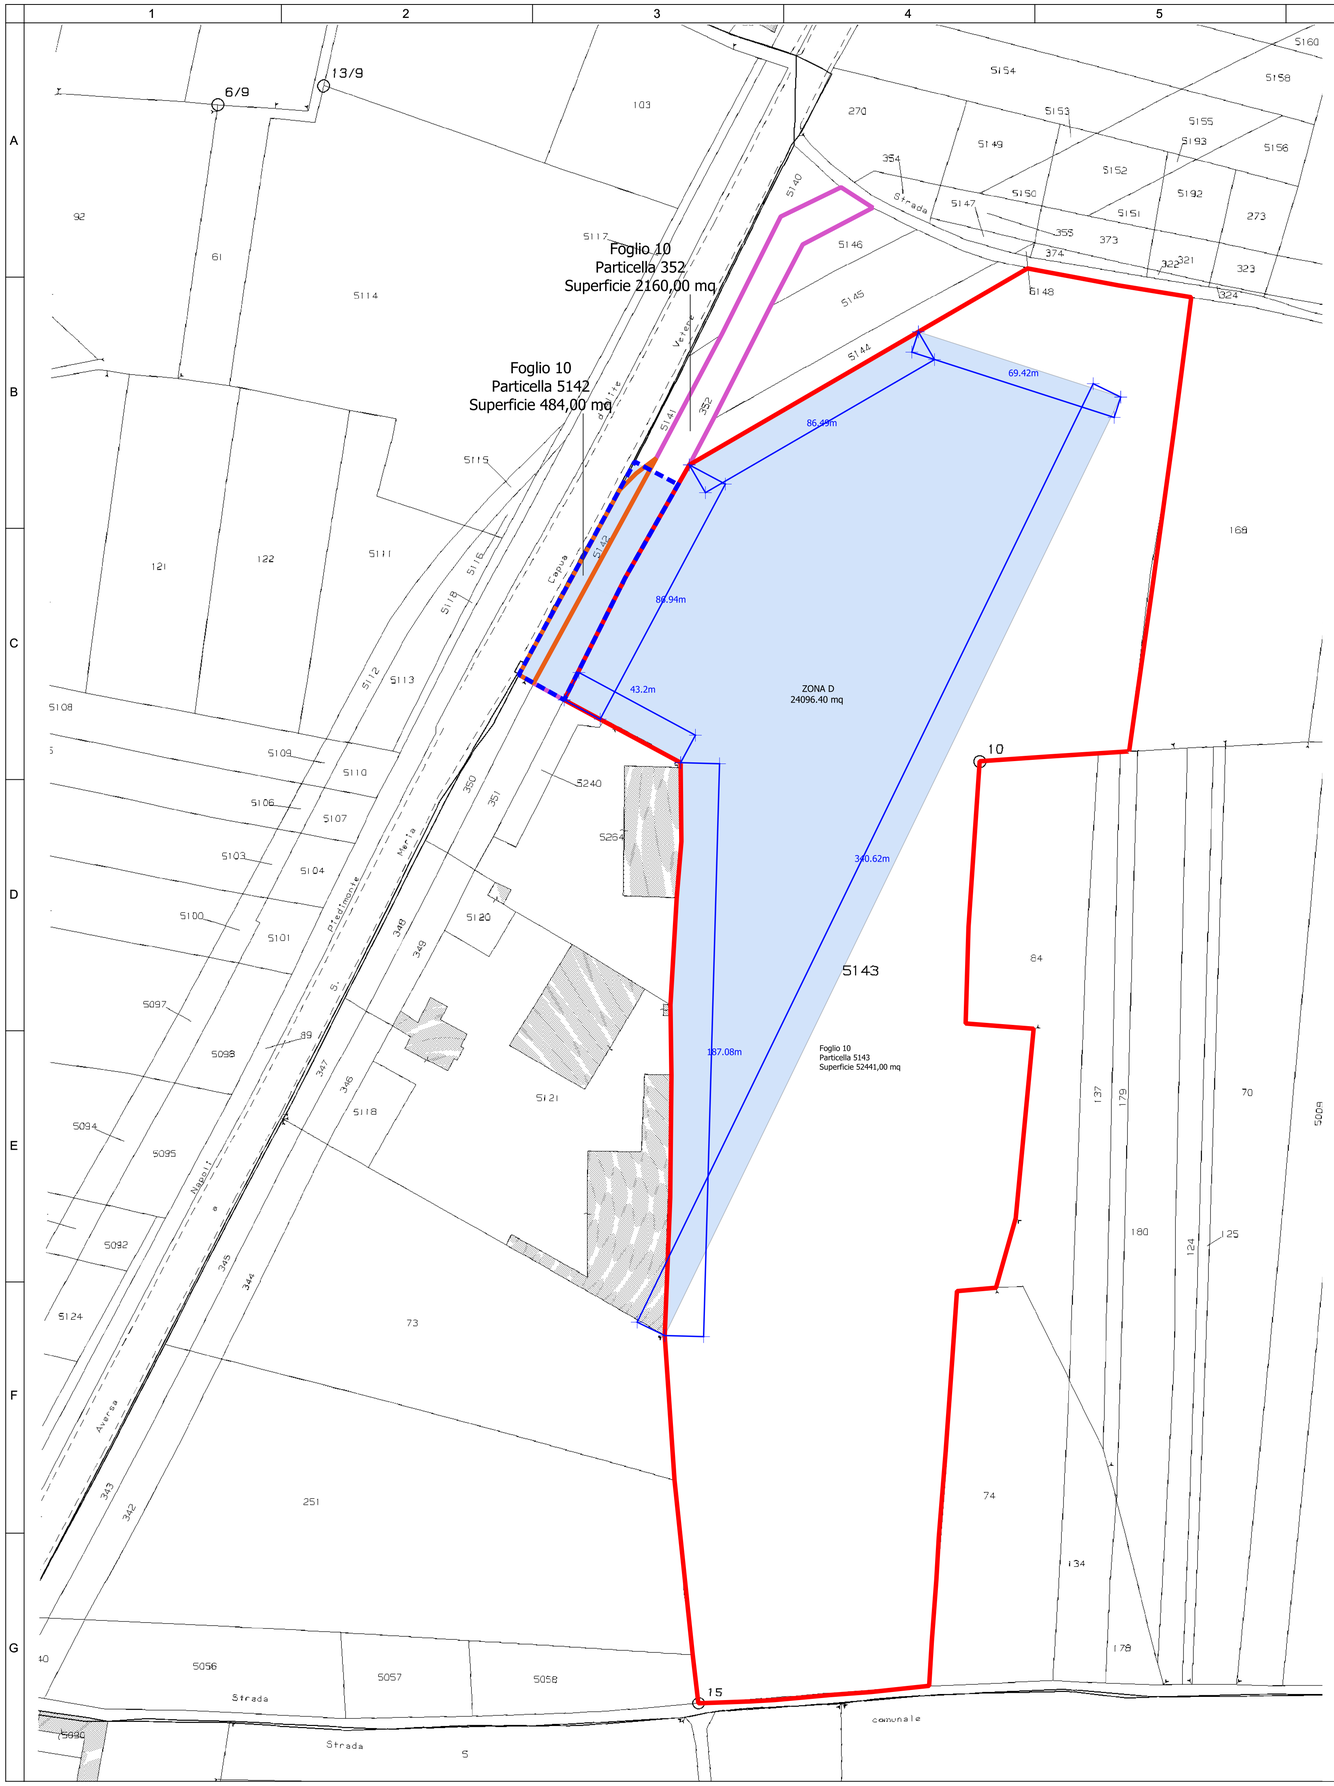

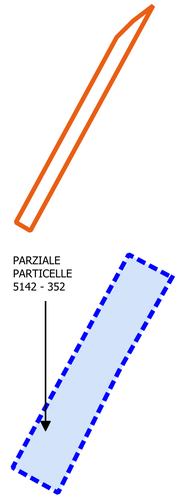

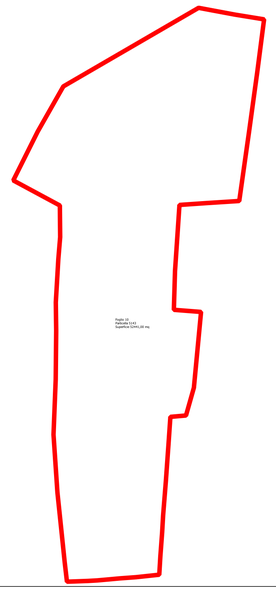

LEGENDA

Estratto catastale

Foglio 10 Particella 5142
Superficie: 484 mq
OSPEDALE DEGLI INCURABILI IN NAPOLI
Diritto di: Proprieta' per 1000/1000

Foglio 10 Particella 352
Superficie: 2.160 mq
AGENZIA PER LA PROMOZIONE DELLO SVILUPPO DEL MEZZOGIORNO GIA' CASSA PER IL MEZZOGIORNO
Diritto di: Proprieta' per 1000/1000

PARZIALE PARTICELLE 5142 - 352

Foglio 10 Particella 5143
Superficie: 52.441 mq
M.Z. COSTRUZIONI S.R.L.
(CF 03439700612)
sede in SANTA MARIA CAPUA VETERE (CE)
Diritto di: Proprieta' per 1/1

AREA UTILE

ZONA D

20 0 20 40 60 80 100 m

KEYPLAN



REGIONE CAMPANIA

PROVINCIA DI CASERTA

COMUNE DI SANTA MARIA CAPUA VETERE

PIANO URBANISTICO ATTUATIVO (P.U.A.)
ai sensi della L.R. 16/04 art. 26 c. 2 lett. c per la realizzazione di un insediamento produttivo sulla via Napoli - SS 7bis

COMMITTENTE

M.Z. Costruzioni S.r.l.
via Strada Prov. per Aversa Km.2+950
81055 - Santa Maria Capua Vetere (CE) - IT
mail: info@mzcostruzioni.it

PROGETTO URBANISTICO
ESTRATTO CATASTALE

PROGETTO DEFINITIVO	ELABORATO	REV.	SCALA	DATA
	INPUSM01D URBAMBT003	2	1:1000	04/07/2025

AGGIORNAMENTI

REV.	DESCRIZIONE	DATA	REDATTO	CONTROL.	APPROV.
0	Emissione	30/06/2024	AP	MF	CA
1	Emissione per integrazione	22/05/2025	AP	MF	CA
2	Emissione per integrazione	04/07/2025	AP	MF	CA

File
INPUSM01DURBAMBT003.pdf

Codifica
INPUSM01D URBAMBT003

PROGETTAZIONE

INTEGRA
Via de Gasperi, 98
81055 - Santa Maria Capua Vetere (CE) - IT
mail: integra.architettiassociati@gmail.com

PROGETTISTA

Arch. Cesare Aiossa