



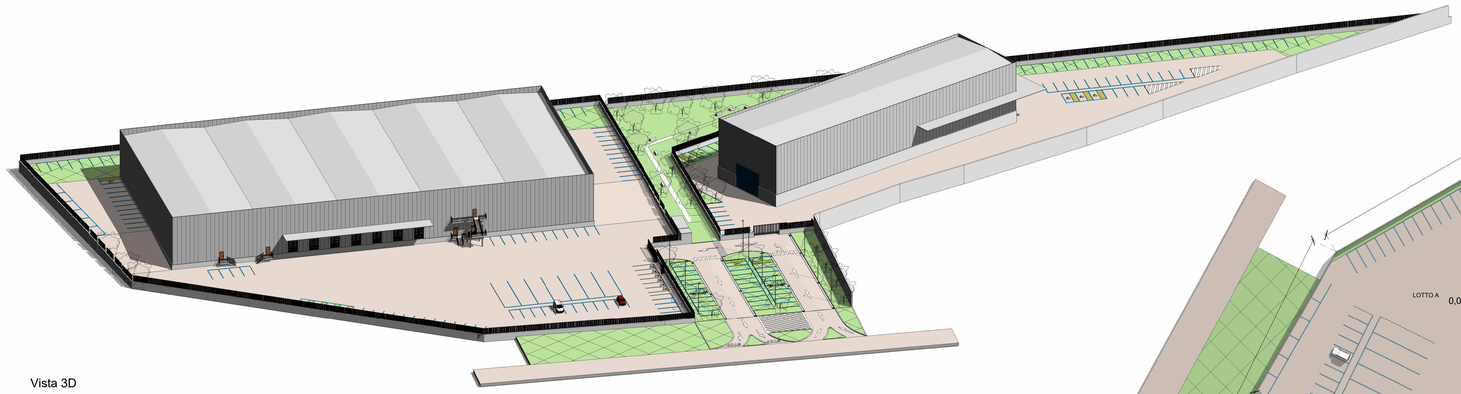



Vista 3D

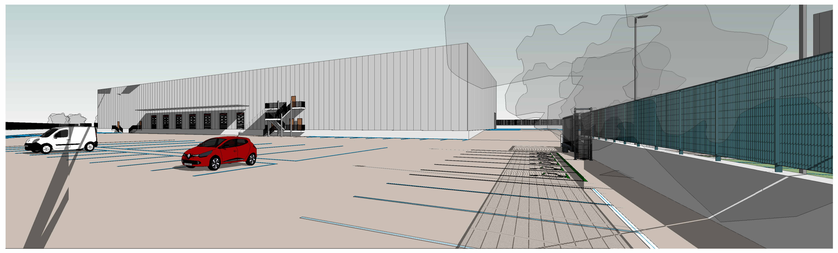

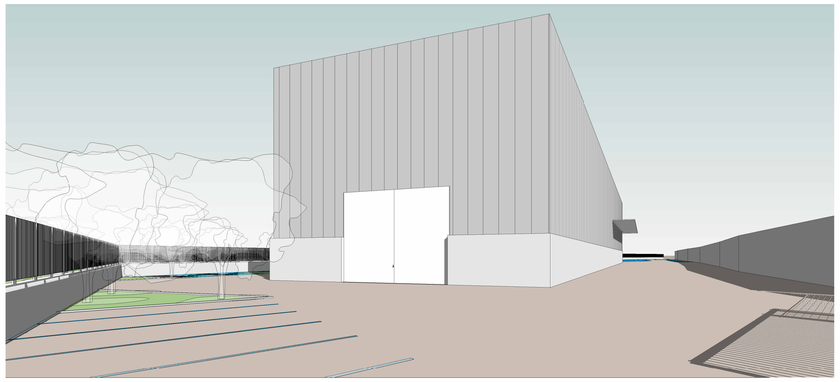

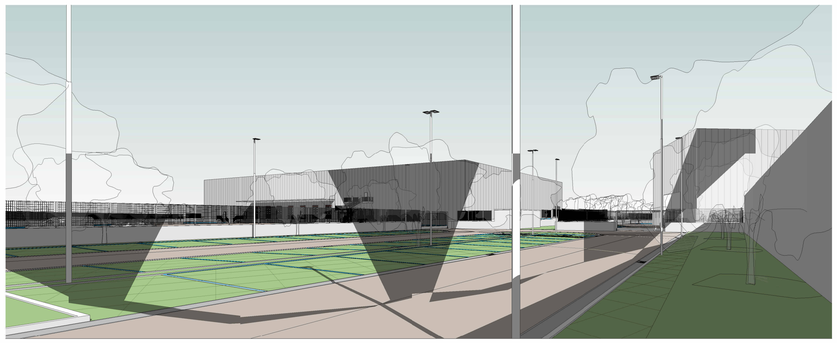

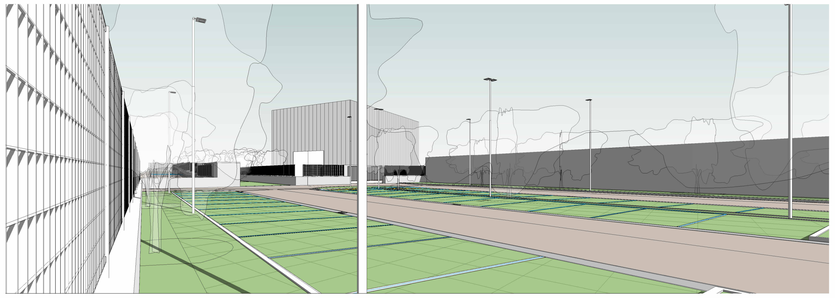

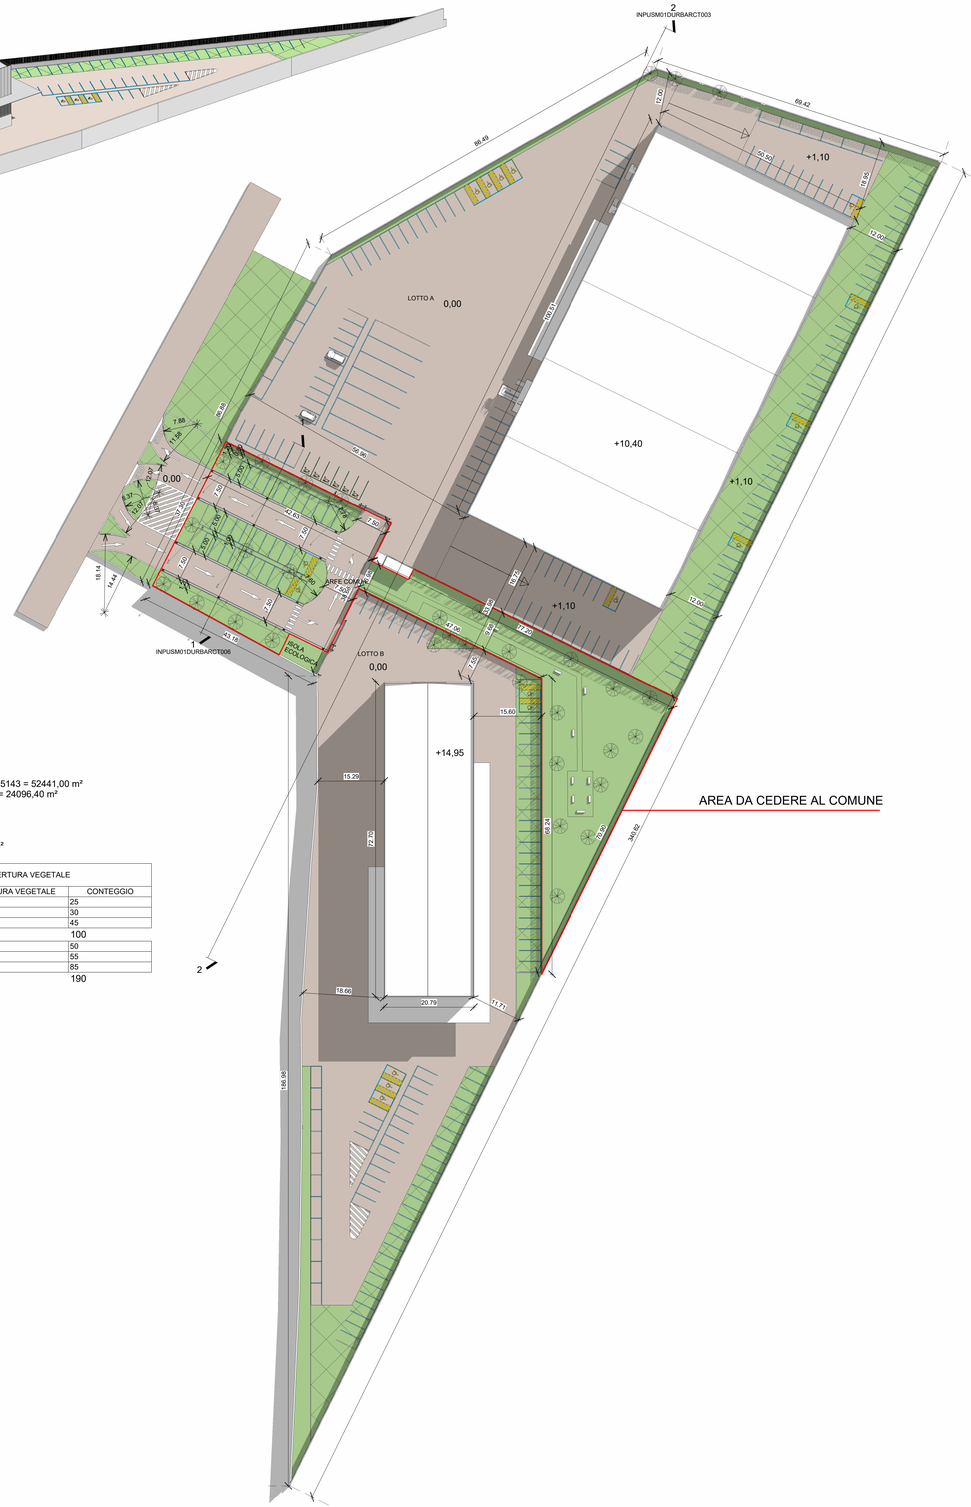


Legenda Ambito D1p
Lotto Interessato al F. 10 P.lla 5143 = 52441,00 m²
Area rientrante in "Zona D1p" = 24096,40 m²

Paramatri di progetto:
LOTTO A = 7370,86 m²
LOTTO B = 13431,29 m²
SPAZI PUBBLICI = 3294,25 m²

ABACO COPERTURA VEGETALE

LOTTO	COPERTURA VEGETALE	CONTEGGIO
AREA COMUNE	ALBERI	25
LOTTO A	ALBERI	30
LOTTO B	ALBERI	45
ALBERI		100
AREA COMUNE	ARBUSTI	50
LOTTO A	ARBUSTI	55
LOTTO B	ARBUSTI	85
ARBUSTI		190

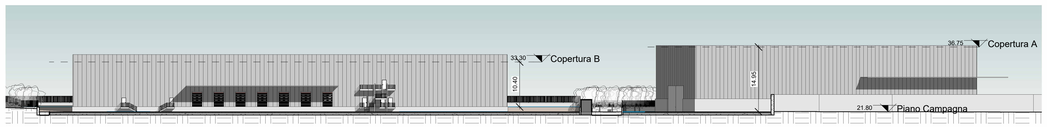

Vista di prospetto - Sezione 2

REGIONE CAMPANIA

PROVINCIA DI CASERTA

COMUNE DI SANTA MARIA CAPUA VETERE

PIANO URBANISTICO ATTUATIVO (P.U.A.)
ai sensi della L.R. 16/04 art. 26 c. 2 lett. c per la realizzazione di un insediamento produttivo sulla via Napoli - SS 7bis

COMMITTENTE
M.Z. Costruzioni S.r.l.
via Strada Prov. per Aversa Km.2+950
81055 - Santa Maria Capua Vetere (CE) - IT
mail: info@mzcostruzioni.it

PROGETTO URBANISTICO
PLANIMETRIA DI PROGETTO E VISTE

PROGETTO DEFINITIVO	ELABORATO	REV.	SCALA	DATA
	INPUSM01D URBARCT003	2	1 : 500	04/07/2025

AGGIORNAMENTI

REV.	DESCRIZIONE	DATA	REDATTO	CONTROL.	APPROV.
0	Emissione	30/06/2024	AP	MF	CA
1	Emissione per integrazione	22/05/2025	AP	MF	CA
2	Emissione per integrazione	04/07/2025	AP	MF	CA

File
INPUSM01D URBARCT003.pdf

Codifica
INPUSM01D URBARCT003

PROGETTAZIONE
INTEGRA
INTEGRA
Via de Gasperi, 98
81055 - Santa Maria Capua Vetere (CE) - IT
mail: integra.architettiassociati@gmail.com

PROGETTISTA
Arch. Cesare Alossa