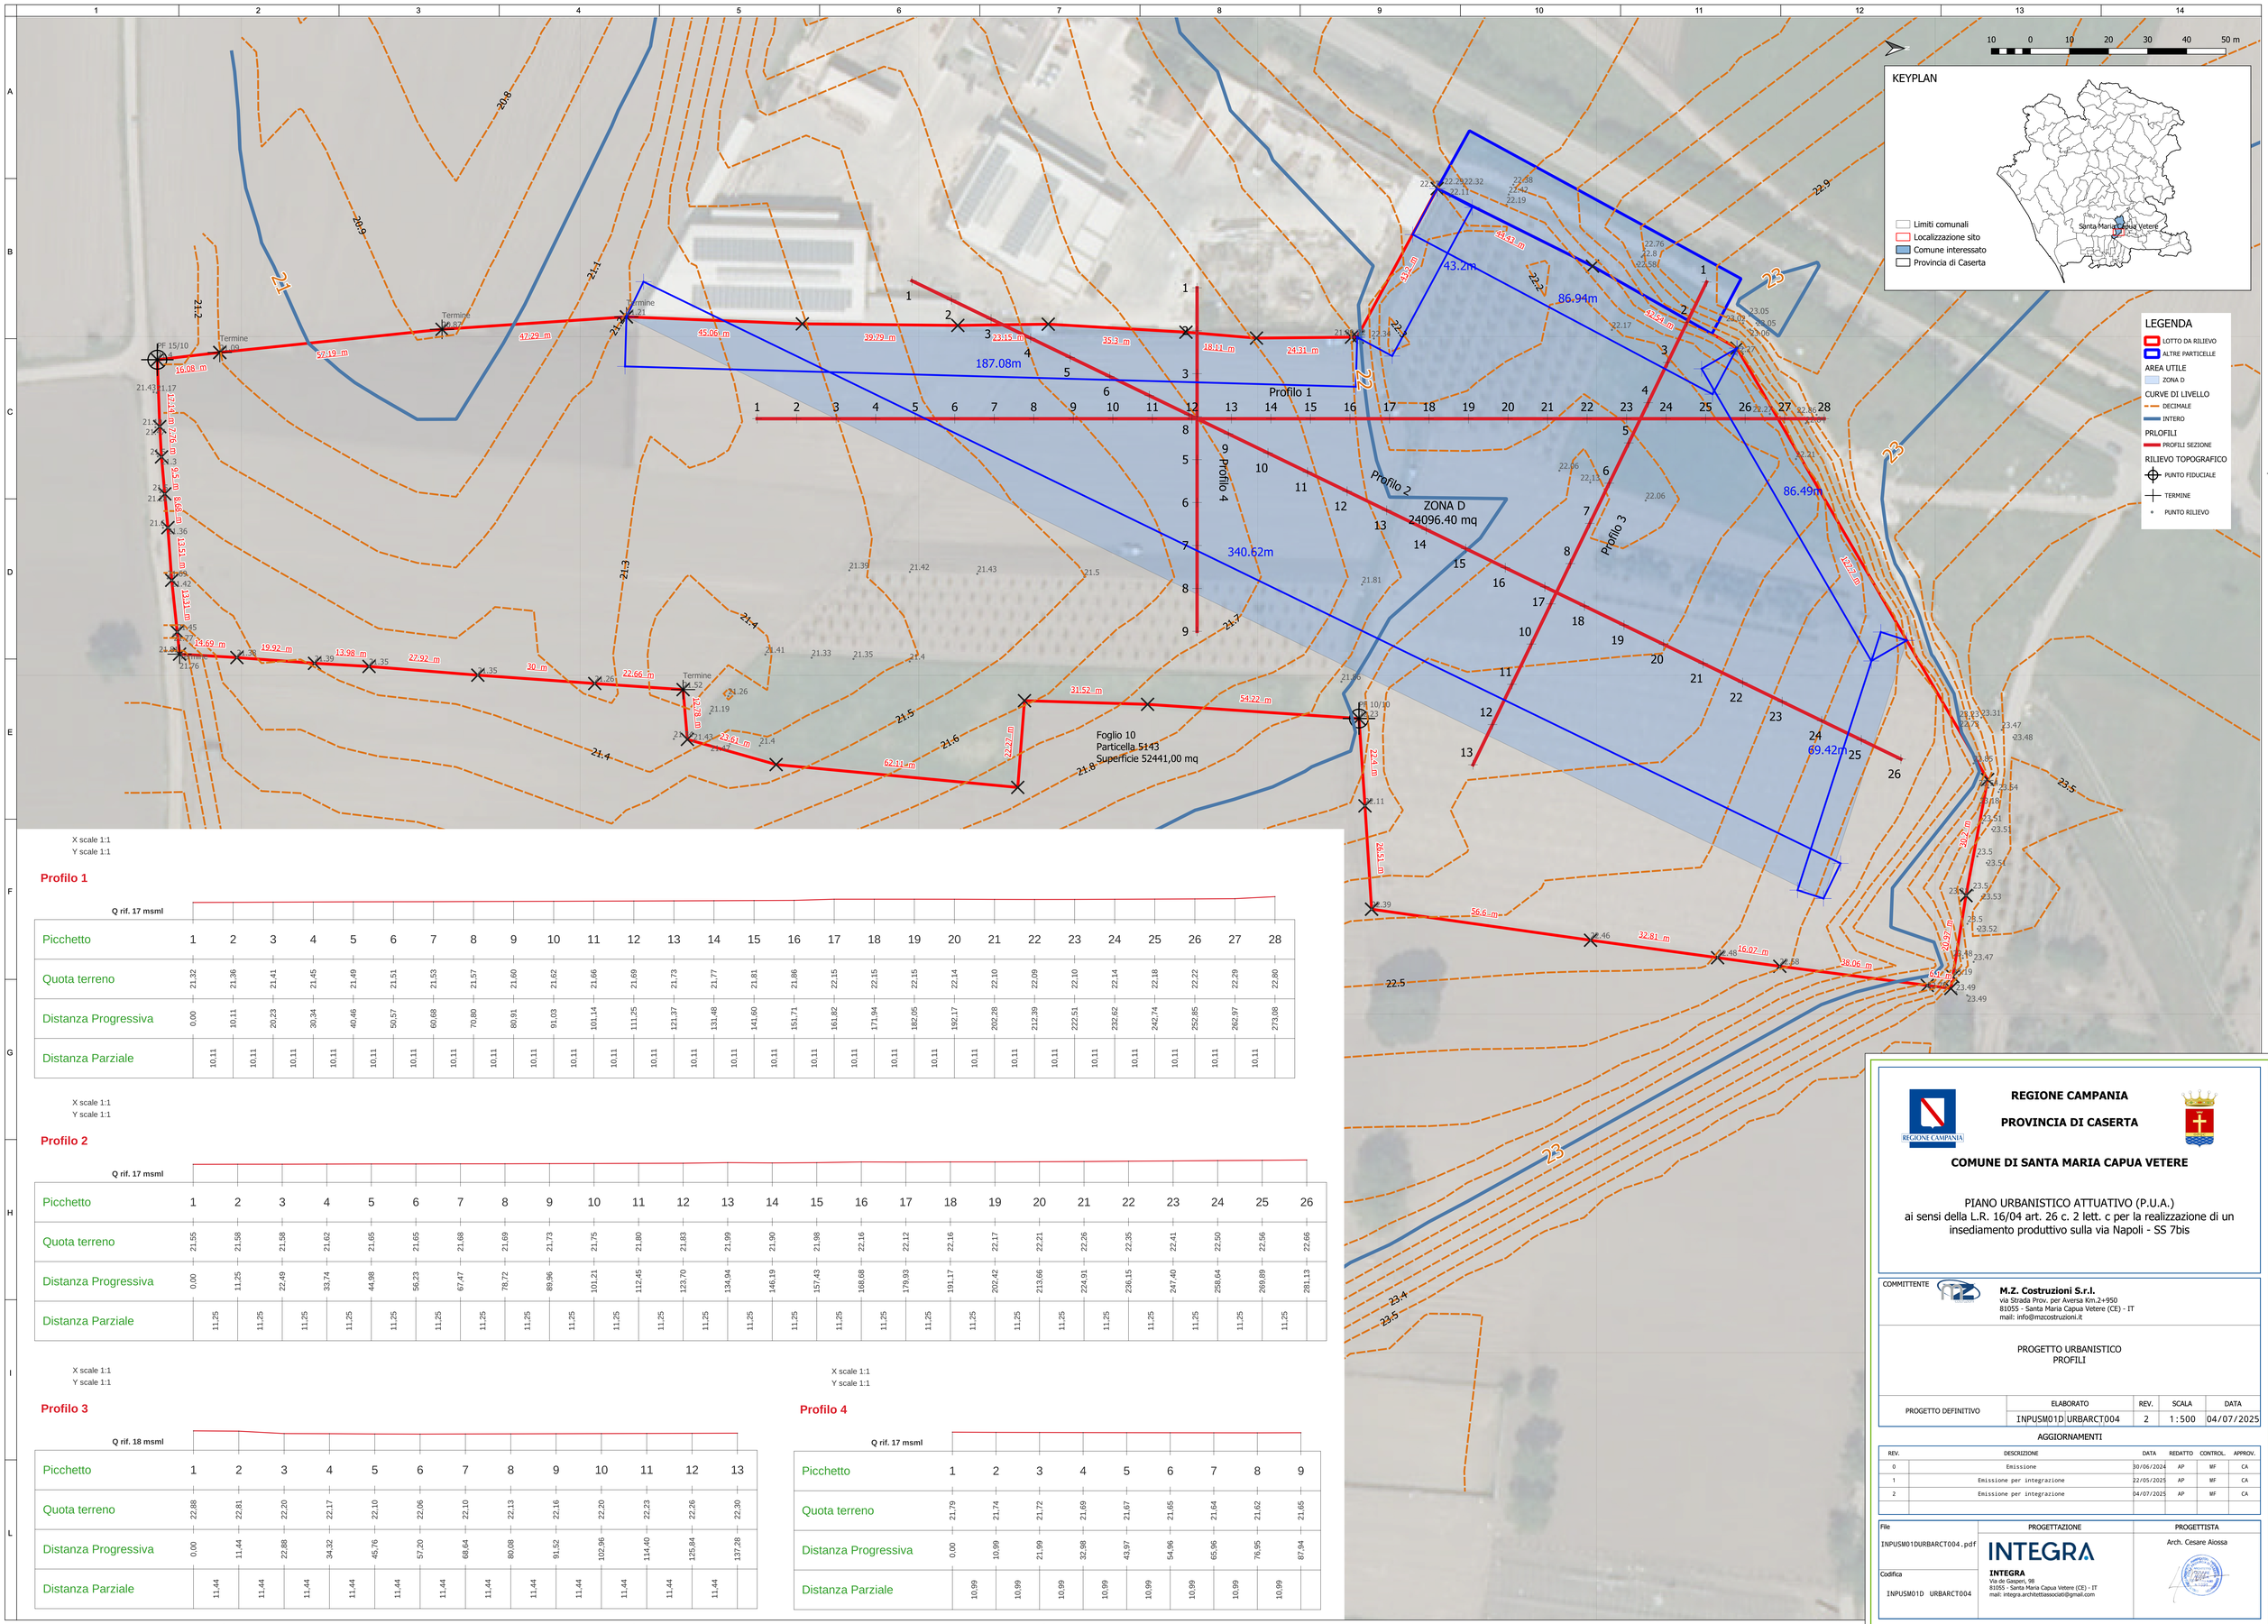


X scale 1:1
Y scale 1:1

Profilo 1

Q rif. 17 msml

Picchetto	1	2	3	4	5	6	7	8	9	10	11	12	13	14	15	16	17	18	19	20	21	22	23	24	25	26	27	28
Quota terreno	21,32	21,36	21,41	21,45	21,49	21,51	21,53	21,57	21,60	21,62	21,66	21,69	21,73	21,77	21,81	21,86	22,15	22,15	22,15	22,14	22,10	22,09	22,10	22,14	22,18	22,22	22,29	22,80
Distanza Progressiva	0,00	10,11	20,23	30,34	40,46	50,57	60,68	70,80	80,91	91,03	101,14	111,25	121,37	131,48	141,60	151,71	161,82	171,94	182,05	192,17	202,28	212,39	222,51	232,62	242,74	252,85	262,97	273,08
Distanza Parziale	10,11	10,11	10,11	10,11	10,11	10,11	10,11	10,11	10,11	10,11	10,11	10,11	10,11	10,11	10,11	10,11	10,11	10,11	10,11	10,11	10,11	10,11	10,11	10,11	10,11	10,11	10,11	

X scale 1:1
Y scale 1:1

Profilo 2

Q rif. 17 msml

Picchetto	1	2	3	4	5	6	7	8	9	10	11	12	13	14	15	16	17	18	19	20	21	22	23	24	25	26
Quota terreno	21,55	21,58	21,58	21,62	21,65	21,65	21,68	21,69	21,73	21,75	21,80	21,83	21,99	21,90	21,88	22,16	22,12	22,16	22,17	22,21	22,26	22,35	22,41	22,50	22,56	22,66
Distanza Progressiva	0,00	11,25	22,49	33,74	44,98	56,23	67,47	78,72	89,96	101,21	112,45	123,70	134,94	146,19	157,43	168,68	179,93	191,17	202,42	213,66	224,91	236,15	247,40	258,64	269,89	281,13
Distanza Parziale	11,25	11,25	11,25	11,25	11,25	11,25	11,25	11,25	11,25	11,25	11,25	11,25	11,25	11,25	11,25	11,25	11,25	11,25	11,25	11,25	11,25	11,25	11,25	11,25	11,25	

X scale 1:1
Y scale 1:1

Profilo 3

Q rif. 18 msml

Picchetto	1	2	3	4	5	6	7	8	9	10	11	12	13
Quota terreno	22,88	22,81	22,20	22,17	22,10	22,06	22,10	22,13	22,16	22,20	22,23	22,26	22,30
Distanza Progressiva	0,00	11,44	22,88	34,32	45,76	57,20	68,64	80,08	91,52	102,96	114,40	125,84	137,28
Distanza Parziale	11,44	11,44	11,44	11,44	11,44	11,44	11,44	11,44	11,44	11,44	11,44	11,44	

X scale 1:1
Y scale 1:1

Profilo 4

Q rif. 17 msml

Picchetto	1	2	3	4	5	6	7	8	9
Quota terreno	21,79	21,74	21,72	21,69	21,67	21,65	21,64	21,62	21,65
Distanza Progressiva	0,00	10,99	21,99	32,98	43,97	54,96	65,96	76,95	87,94
Distanza Parziale	10,99	10,99	10,99	10,99	10,99	10,99	10,99	10,99	

REGIONE CAMPANIA

PROVINCIA DI CASERTA

COMUNE DI SANTA MARIA CAPUA VETERE

PIANO URBANISTICO ATTUATIVO (P.U.A.)
ai sensi della L.R. 16/04 art. 26 c. 2 lett. c per la realizzazione di un insediamento produttivo sulla via Napoli - SS 7bis

COMMITTENTE

M.Z. Costruzioni S.r.l.
via Strada Prov. per Aversa Km.2+950
81055 - Santa Maria Capua Vetere (CE) - IT
mail: info@mzcostruzioni.it

PROGETTO URBANISTICO
PROFILI

PROGETTO DEFINITIVO	ELABORATO	REV.	SCALA	DATA
	INPUSM01D URBARCT004	2	1:500	04/07/2025

AGGIORNAMENTI

REV.	DESCRIZIONE	DATA	REDATTO	CONTROL.	APPROV.
0	Emissione	30/06/2024	AP	WF	CA
1	Emissione per integrazione	22/05/2025	AP	WF	CA
2	Emissione per integrazione	04/07/2025	AP	WF	CA

File	PROGETTAZIONE	PROGETTISTA
INPUSM01DURBARCT004.pdf	INTEGRA **INTEGRA** Via de Gasperi, 98 81055 - Santa Maria Capua Vetere (CE) - IT mail: integra.architettiassociati@gmail.com	Arch. Cesare Alossa
Codifica INPUSM01D URBARCT004		