
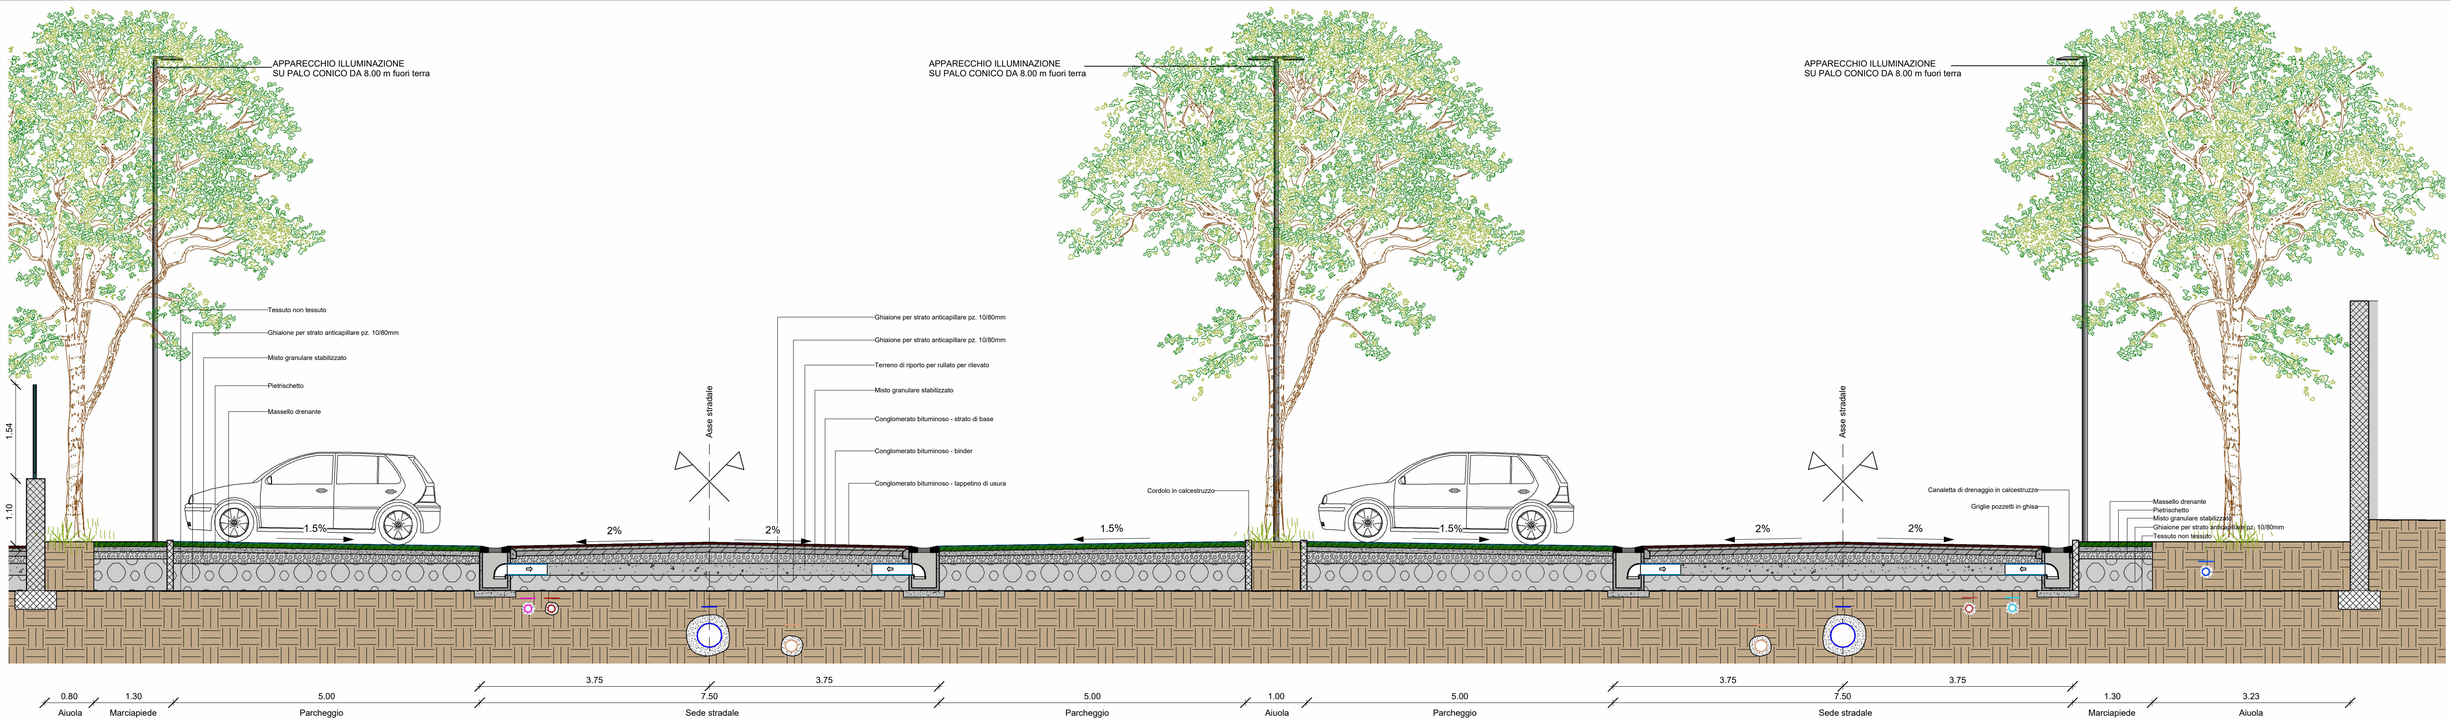


Sezione tipologica della viabilità e dei sottoservizi - Sezione 1

LEGENDA SOTTOSERVIZI

- RETE ADDUZIONE ACQUA POTABILE
- ACQUE METEORICHE
- ACQUE REFLUE NERE
- RETE DI IRRIGAZIONE
- RETE GASDOTTO
- RETE ENERGIA ELETTRICA
- RETE DEI SISTEMI DI COMUNICAZIONI

ABACO COPERTURA VEGETALE		
LOTTO	COPERTURA VEGETALE	CONTEGGIO
AREA COMUNE	ALBERI	25
LOTTO A	ALBERI	30
LOTTO B	ALBERI	45
ALBERI		100
AREA COMUNE	ARBUSTI	50
LOTTO A	ARBUSTI	55
LOTTO B	ARBUSTI	85
ARBUSTI		190

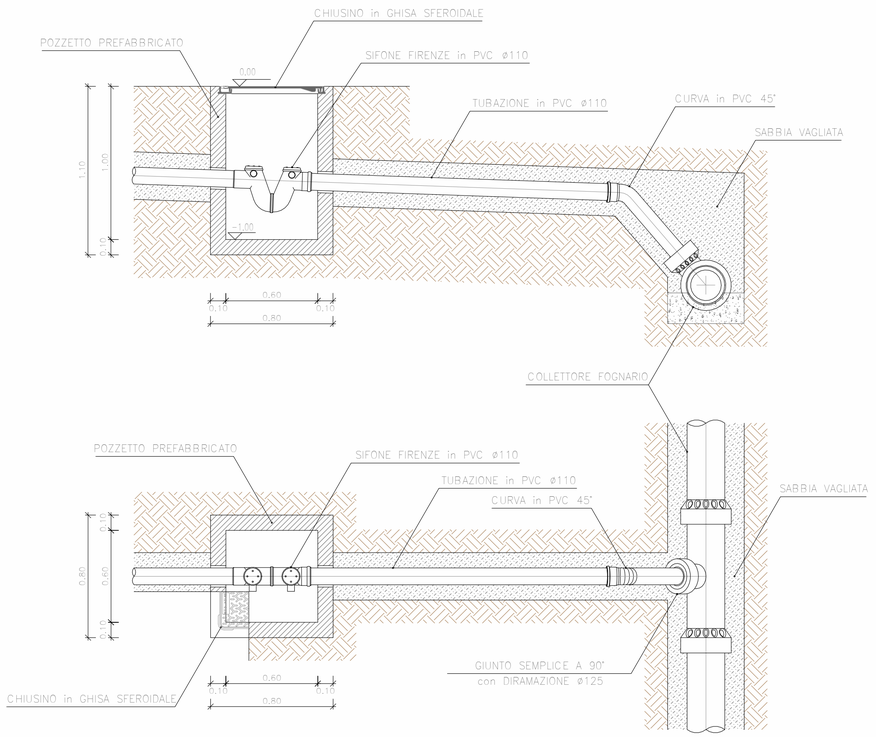

Particolare allaccio alla rete fogniaria esistente 1 : 20



KEYPLAN

REGIONE CAMPANIA

PROVINCIA DI CASERTA

COMUNE DI SANTA MARIA CAPUA VETERE

PIANO URBANISTICO ATTUATIVO (P.U.A.)
ai sensi della L.R. 16/04 art. 26 c. 2 lett. c per la realizzazione di un insediamento produttivo sulla via Napoli - SS 7bis

COMMITTENTE

M.Z. Costruzioni S.r.l.
via Strada Prov. per Aversa Km.2+950
81055 - Santa Maria Capua Vetere (CE) - IT
mail: info@mzcostruzioni.it

PROGETTO URBANISTICO
SEZIONE TIPOLOGICA DELLA VIABILITÀ E DEI SOTTOSERVIZI

PROGETTO DEFINITIVO	ELABORATO	REV.	SCALA	DATA
	INPUSM01D URBARCT006	2	1:50	04/07/2025

AGGIORNAMENTI

REV.	DESCRIZIONE	DATA	REDATTO	CONTROL.	APPROV.
0	Emissione	30/06/2024	AP	MF	CA
1	Emissione per integrazione	22/05/2025	AP	MF	CA
2	Emissione per integrazione	04/07/2025	AP	MF	CA

File	PROGETTAZIONE	PROGETTISTA
INPUSM01D URBARCT006.pdf	INTEGRA	Arch. Cesare Aiossa
Codifica	**INTEGRA** Via de Gasperi, 98 81055 - Santa Maria Capua Vetere (CE) - IT mail: integra.architettiassociati@gmail.com	
INPUSM01D URBARCT006		