

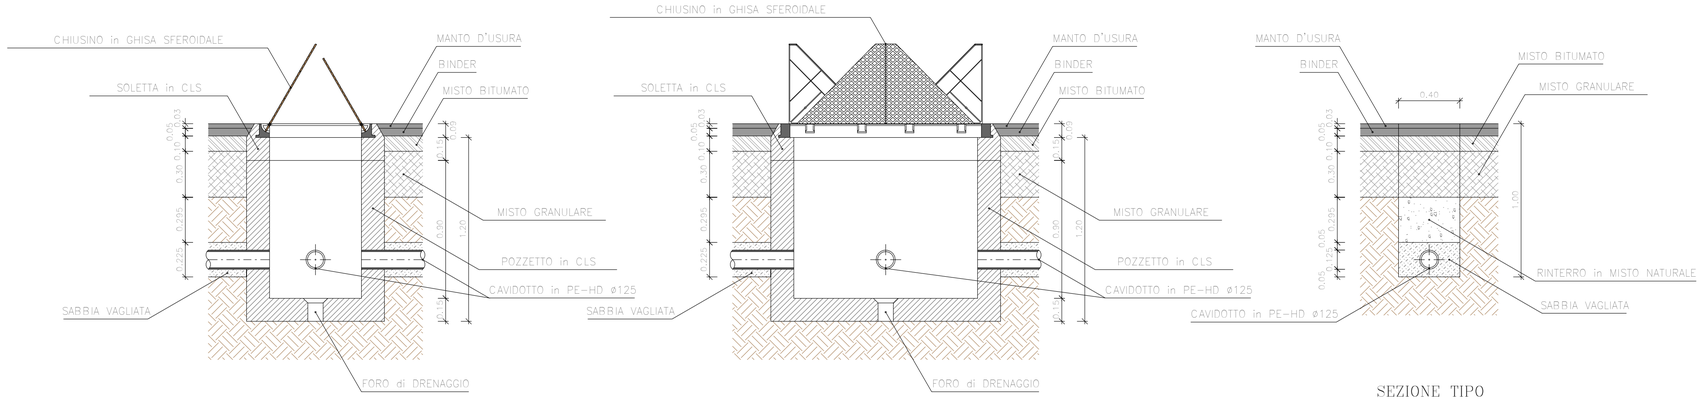


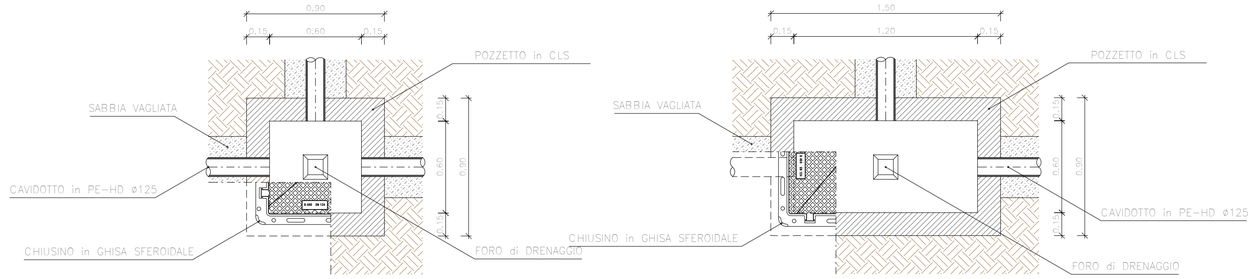

POZZETTO D'ISPEZIONE


POZZETTO DI DERIVAZIONE

Particolare pozzetto di ispezione rete dei sistemi di comunicazione 1 : 20

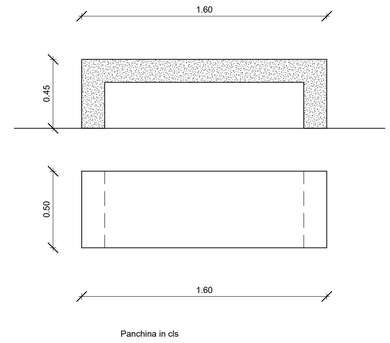


Panchina in cls

Panchina in cls 1 : 20

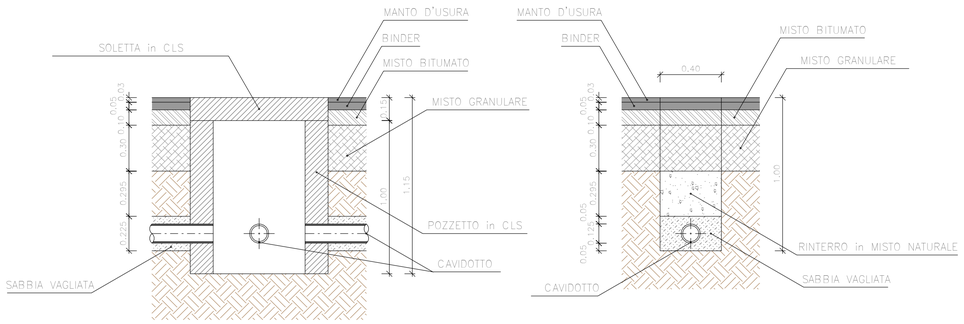


SEZIONE TIPO

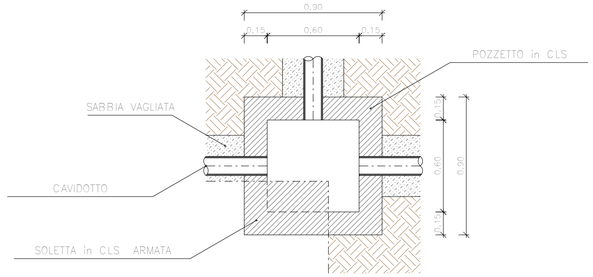

POZZETTO D'ISPEZIONE

Particolare pozzetto di ispezione rete elettrica 1 : 20

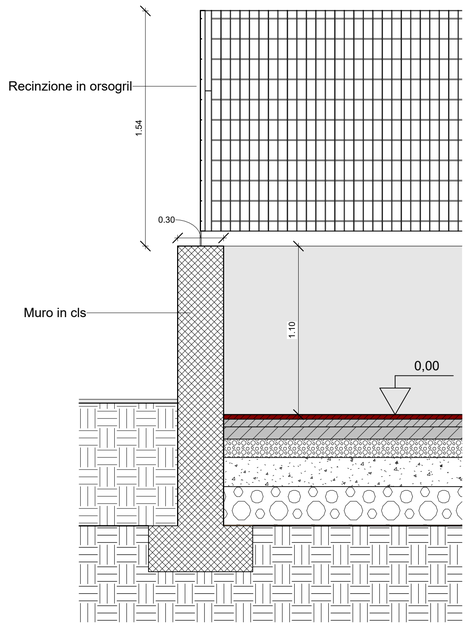

Particolare recinzione 1 : 20

REGIONE CAMPANIA

PROVINCIA DI CASERTA

COMUNE DI SANTA MARIA CAPUA VETERE

PIANO URBANISTICO ATTUATIVO (P.U.A.)
ai sensi della L.R. 16/04 art. 26 c. 2 lett. c per la realizzazione di un insediamento produttivo sulla via Napoli - SS 7bis

COMMITTENTE

M.Z. Costruzioni S.r.l.
via Strada Prov. per Aversa Km.2+950
81055 - Santa Maria Capua Vetere (CE) - IT
mail: info@mzcostruzioni.it

PROGETTO URBANISTICO
PARTICOLARI 1/2

PROGETTO DEFINITIVO	ELABORATO	REV.	SCALA	DATA
	INPUSM01D URBARCT007	2	1 : 20	04/07/2025

AGGIORNAMENTI

REV.	DESCRIZIONE	DATA	REDATTO	CONTROL.	APPROV.
0	Emissione	30/06/2024	AP	MF	CA
1	Emissione per integrazione	22/05/2025	AP	MF	CA
2	Emissione per integrazione	04/07/2025	AP	MF	CA

File
INPUSM01D URBARCT007.pdf

Codifica
INPUSM01D URBARCT007

PROGETTAZIONE

INTEGRA
Via de Gasperi, 98
81055 - Santa Maria Capua Vetere (CE) - IT
mail: integra.architettiassociati@gmail.com

PROGETTISTA

Arch. Cesare Aiossa