
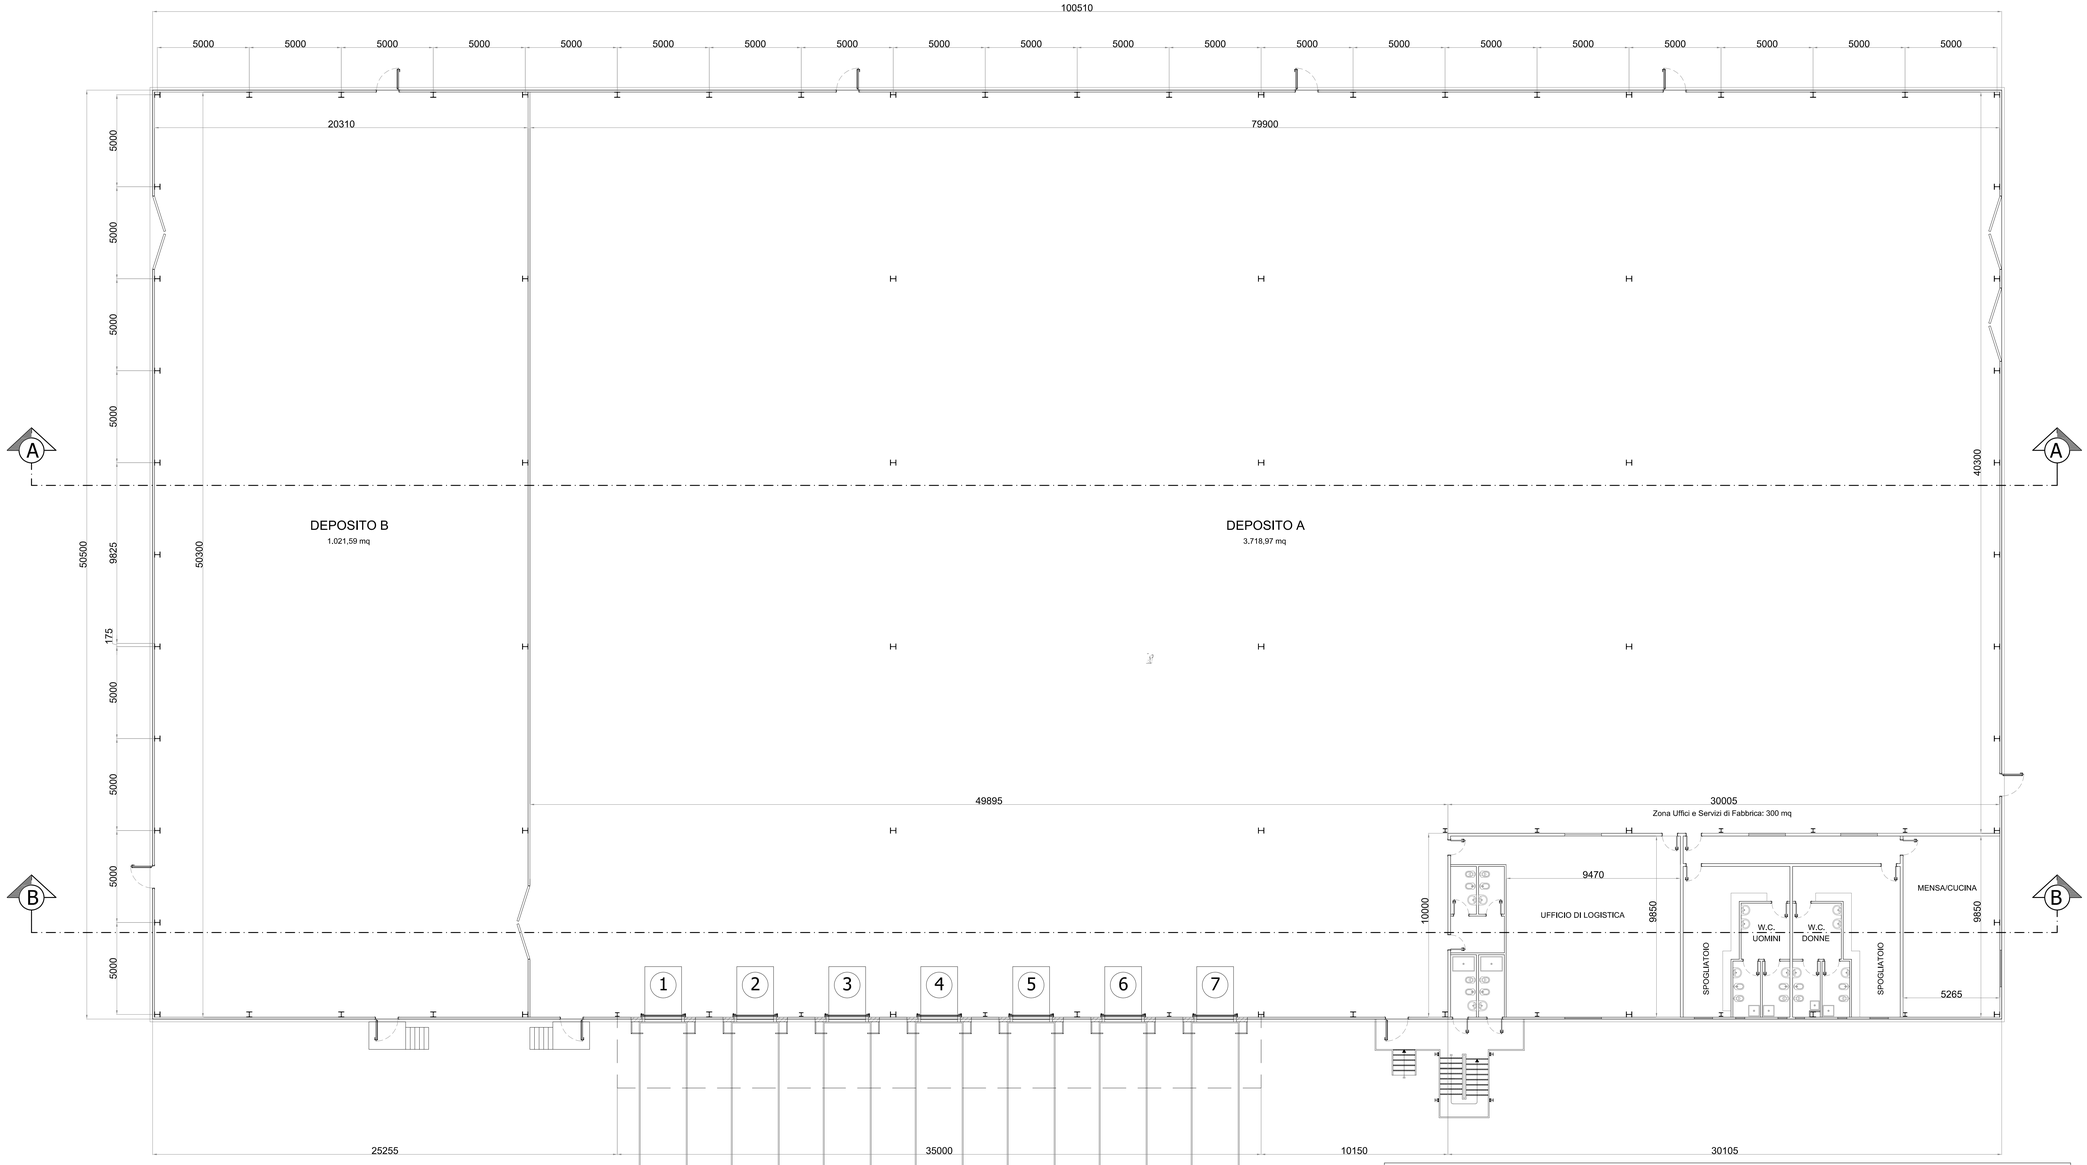


PIANTA

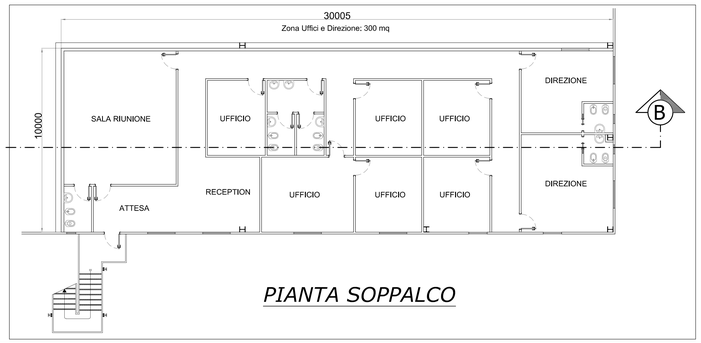

PIANTA SOPPALCO

REGIONE CAMPANIA

REGIONE CAMPANIA

PROVINCIA DI CASERTA

COMUNE DI SANTA MARIA CAPUA VETERE

PIANO URBANISTICO ATTUATIVO (P.U.A.)
ai sensi della L.R. 16/04 art. 26 c. 2 lett. c per la realizzazione di un insediamento produttivo sulla via Napoli - SS 7bis

COMMITTENTE

M.Z. Costruzioni S.r.l.
via Strada Prov. per Aversa Km.2+950
81055 - Santa Maria Capua Vetere (CE) - IT
mail: info@mzcostruzioni.it

PROGETTO URBANISTICO
PIANTE - LOTTO B

PROGETTO DEFINITIVO	ELABORATO	REV.	SCALA	DATA
	INPUSM01D URBARCT011	0	1:100	04/07/2025

AGGIORNAMENTI

REV.	DESCRIZIONE	DATA	REDATTO	CONTROL.	APPROV.
0	Emissione per Integrazione	04/07/2025	AP	MF	CA

File
INPUSM01D URBARCT011.pdf

Codifica
INPUSM01D URBARCT011

PROGETTAZIONE

INTEGRA
Via de Gasperi, 98
81055 - Santa Maria Capua Vetere (CE) - IT
mail: integra.architettiassociati@gmail.com

PROGETTISTA

Arch. Cesare Alossa