



*SEZIONE A-A*

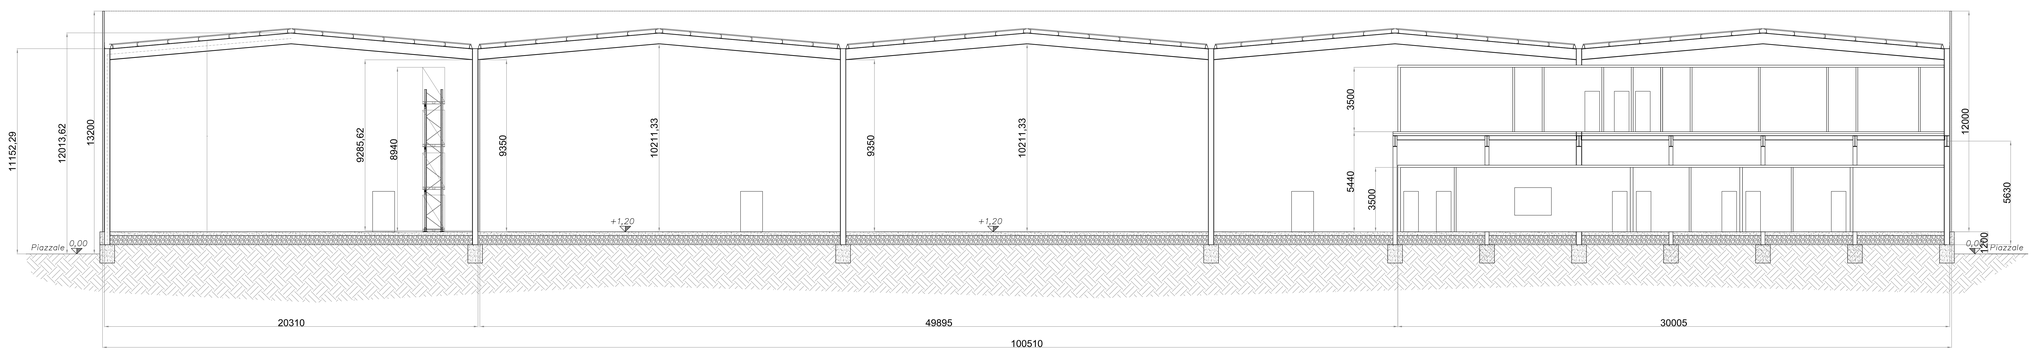


*SEZIONE B-B*

**REGIONE CAMPANIA**

**PROVINCIA DI CASERTA**

**COMUNE DI SANTA MARIA CAPUA VETERE**

**PIANO URBANISTICO ATTUATIVO (P.U.A.)**
**ai sensi della L.R. 16/04 art. 26 c. 2 lett. c per la realizzazione di un insediamento produttivo sulla via Napoli - SS 7bis**

COMMITTENTE

**M.Z. Costruzioni S.r.l.**
via Strada Prov. per Aversa Km.2+950
81055 - Santa Maria Capua Vetere (CE) - IT
mail: info@mzcostruzioni.it

PROGETTO URBANISTICO
SEZIONI - LOTTO B

| PROGETTO DEFINITIVO | ELABORATO | REV. | SCALA | DATA |
|---|---|---|---|---|
| | INPUSM01D URBARCT013 | 0 | 1:100 | 04/07/2025 |

AGGIORNAMENTI

| REV. | DESCRIZIONE | DATA | REDATTO | CONTROL. | APPROV. |
|---|---|---|---|---|---|
| 0 | Emissione per Integradone | 04/07/2025 | AP | MF | CA |
| | | | | | |
| | | | | | |
| | | | | | |

File
INPUSM01D URBARCT013.pdf

Codifica
INPUSM01D URBARCT013

PROGETTAZIONE

**INTEGRA**
Via Lo Cupolo, 16
81055 - Santa Maria Capua Vetere (CE) - IT
mail: integra.architettiassociati@gmail.com

PROGETTISTA

Arch. Cesare Alossa