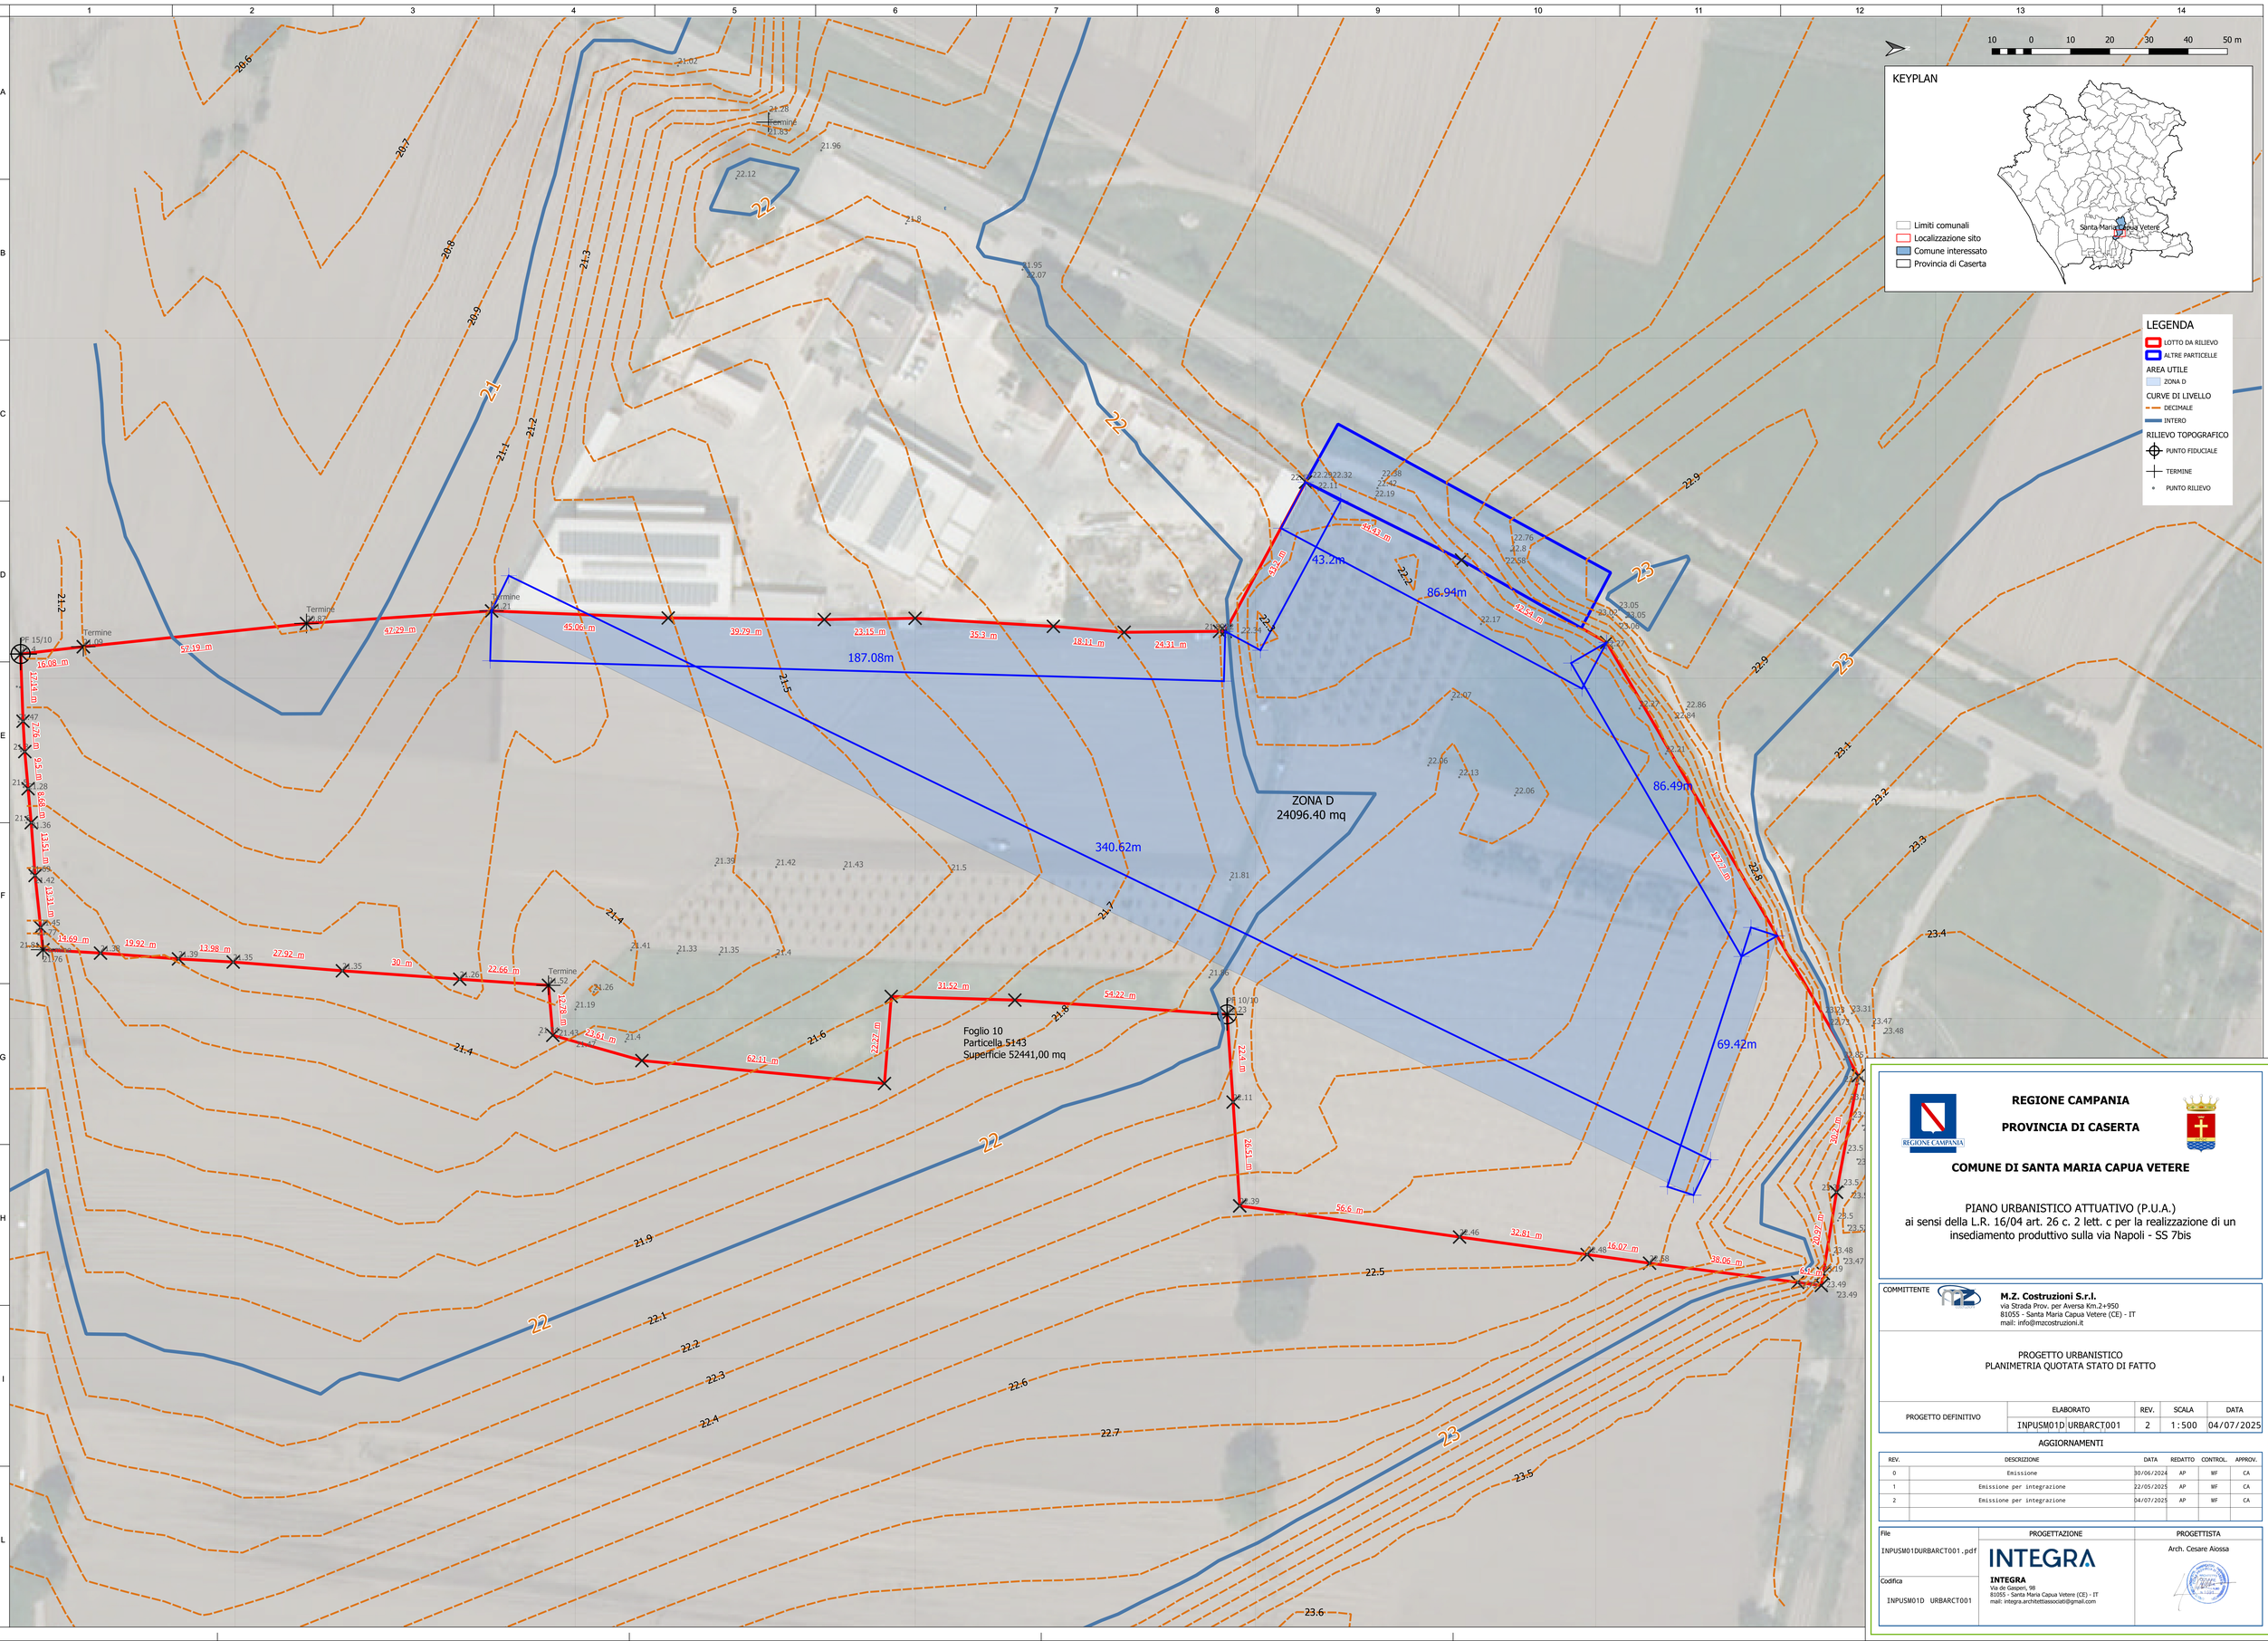


REGIONE CAMPANIA

PROVINCIA DI CASERTA

COMUNE DI SANTA MARIA CAPUA VETERE

PIANO URBANISTICO ATTUATIVO (P.U.A.)
ai sensi della L.R. 16/04 art. 26 c. 2 lett. c per la realizzazione di un insediamento produttivo sulla via Napoli - SS 7bis

COMMITTENTE

M.Z. Costruzioni S.r.l.
via Strada Prov. per Aversa Km.2+950
81055 - Santa Maria Capua Vetere (CE) - IT
mail: info@mzcostruzioni.it

PROGETTO URBANISTICO
PLANIMETRIA QUOTATA STATO DI FATTO

	ELABORATO	REV.	SCALA	DATA
PROGETTO DEFINITIVO	INPUSM01D URBARCT001	2	1:500	04/07/2025

AGGIORNAMENTI

REV.	DESCRIZIONE	DATA	REDATTO	CONTROL.	APPROV.
0	Emissione	30/06/2024	AP	MF	CA
1	Emissione per integrazione	22/05/2025	AP	MF	CA
2	Emissione per integrazione	04/07/2025	AP	MF	CA

File	PROGETTAZIONE	PROGETTISTA
INPUSM01DURBARCT001.pdf	INTEGRA	Arch. Cesare Alossa
Codifica: INPUSM01D URBARCT001	**INTEGRA** Via de Gasperi, 98 81055 - Santa Maria Capua Vetere (CE) - IT mail: integra.architettiassociati@gmail.com	